


施設


【北学園導線】通常時

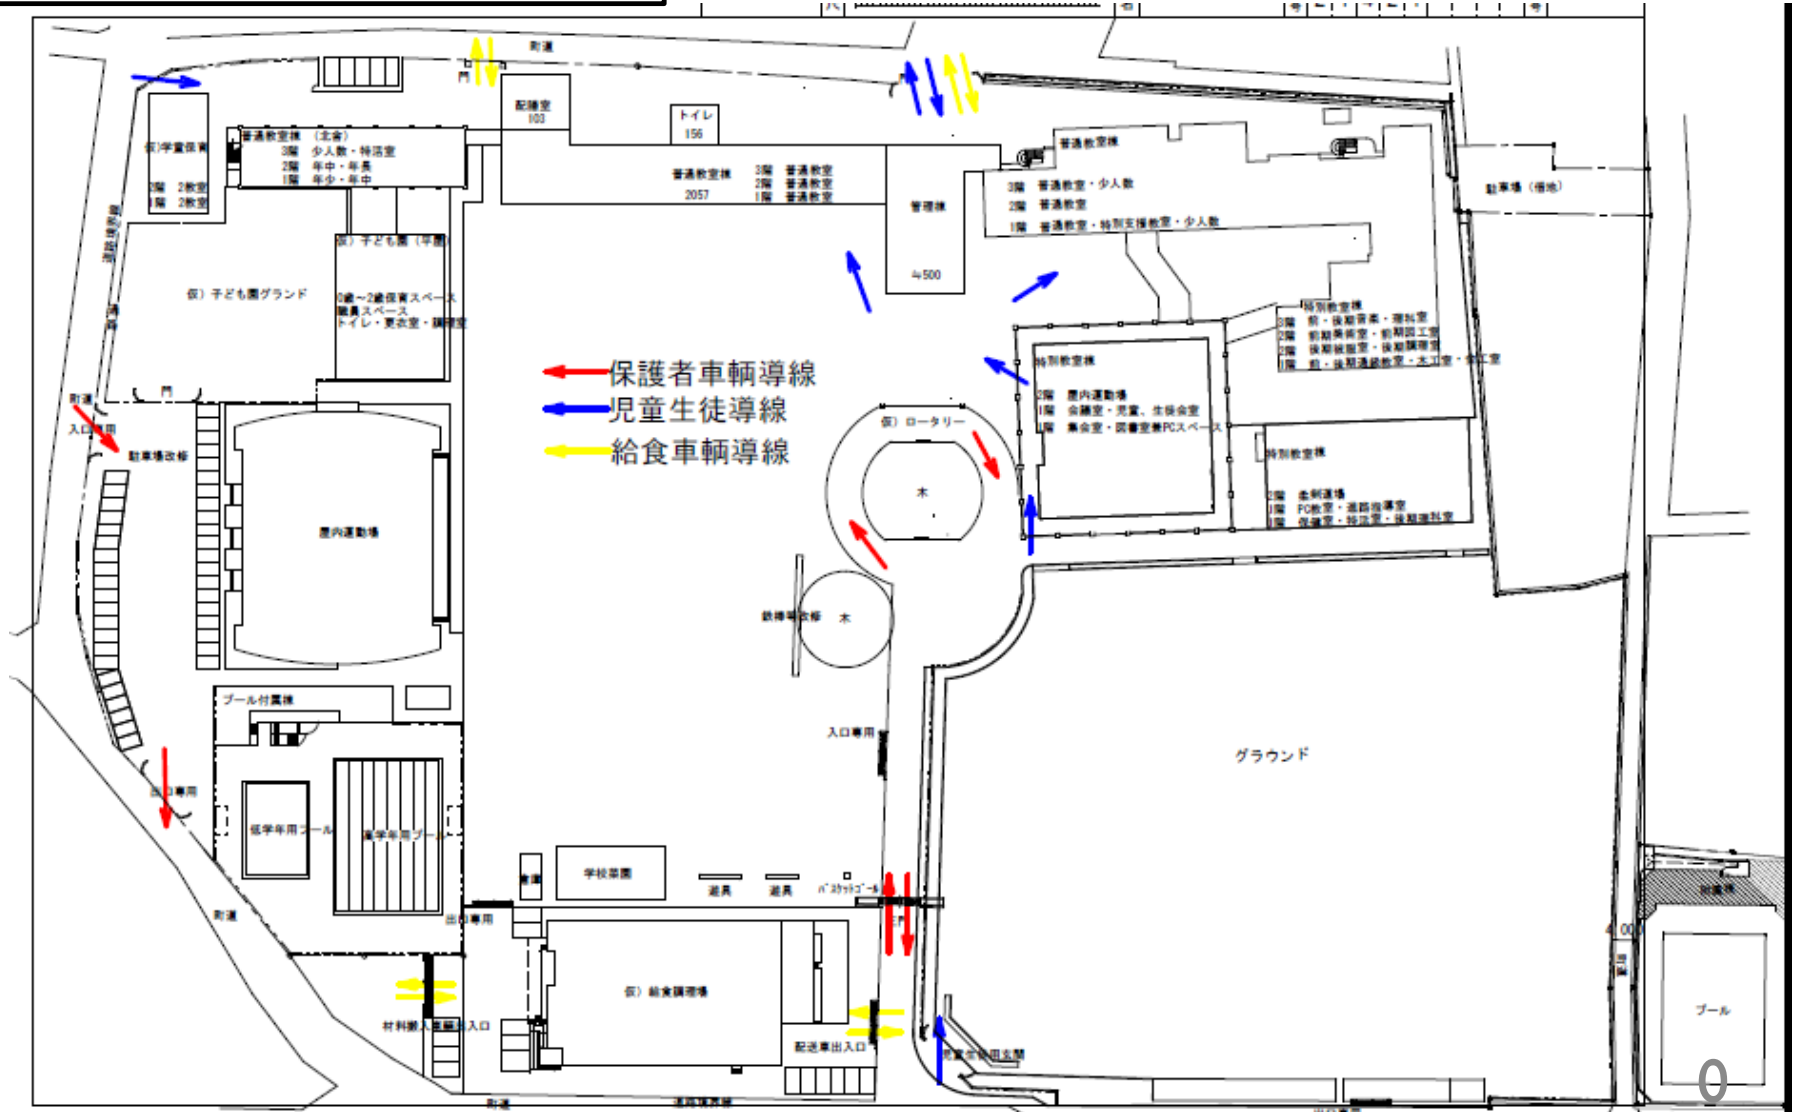

施設

【北学園導線】緊急時

施設の配置図	縮尺 1/1000 0 10m 20m 30m m	学校名 (仮称)北学園	所在地 (都道府県)(市町村) (学校)	敷地面積 (㎡)	児童数 (人)
			2 1 4 2 1		

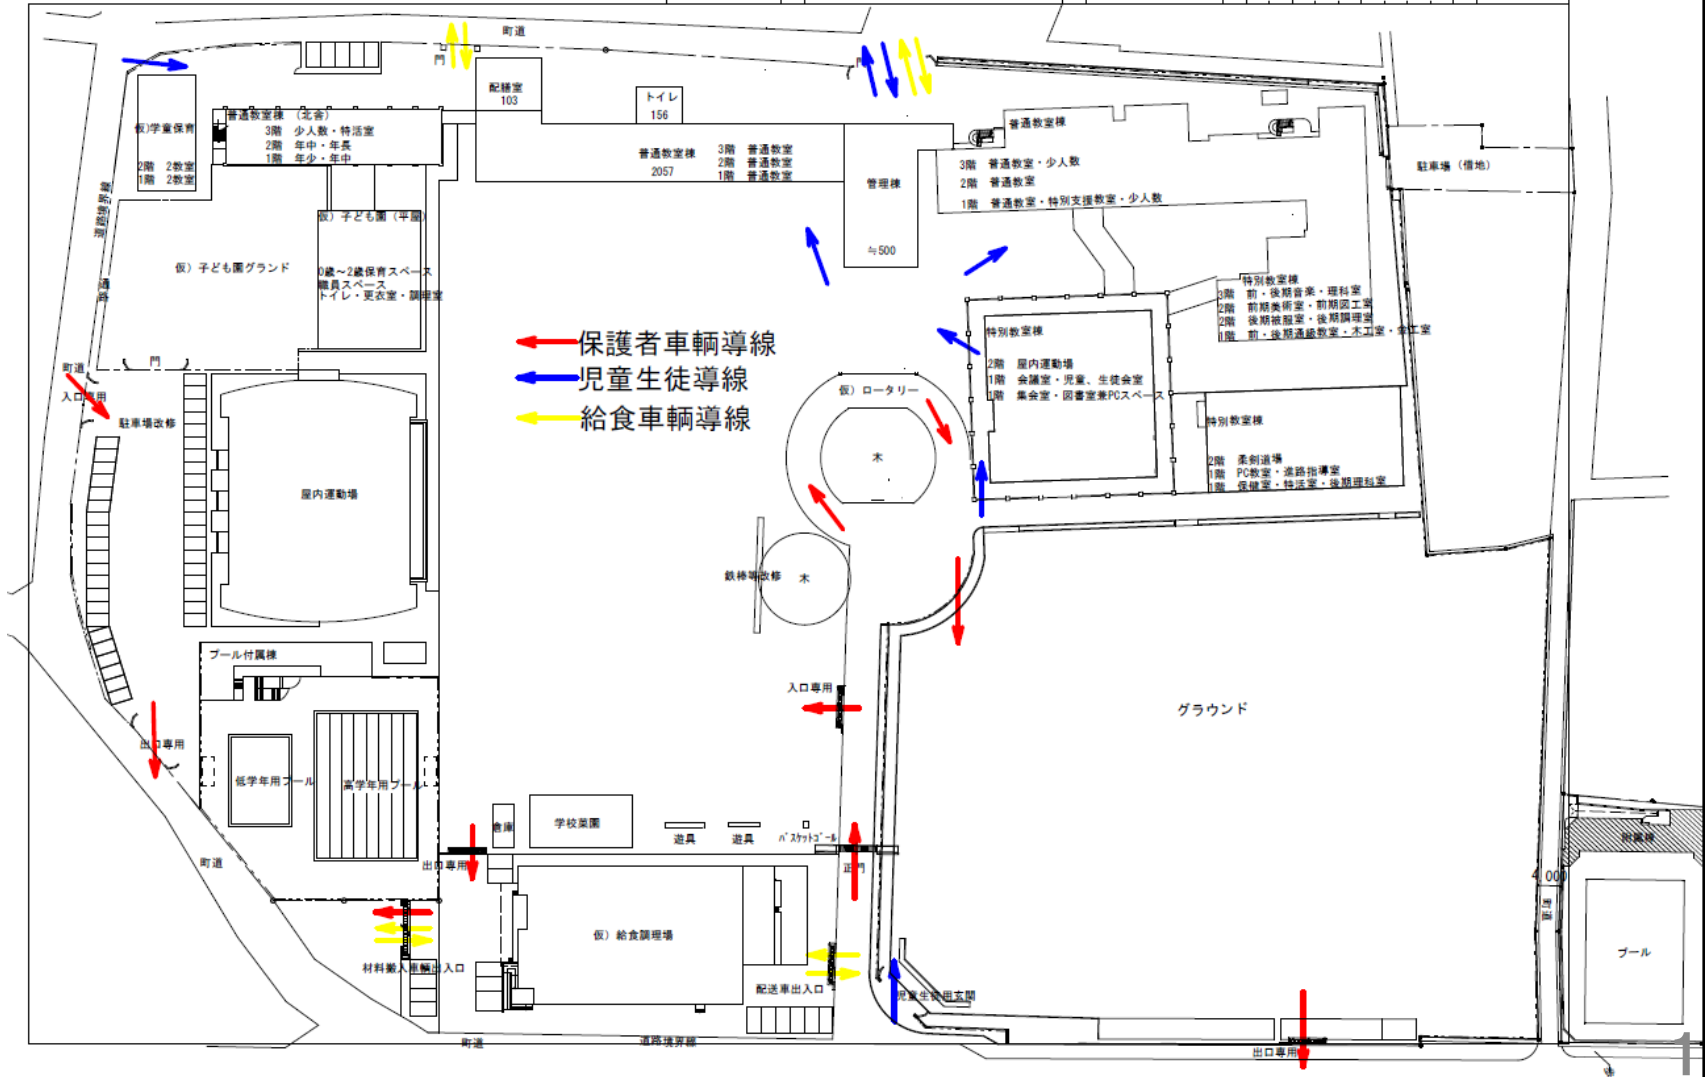

施設

